


ALEJA ZIELENIECKA

ALEJA PONIATOWSKIEGO

MAPA NR 1 NAMIOTY NA DRODZE POŻAROWEJ I DROGACH DOJAZDOWYCH

- Samochód (6x16)
- Food truck (2x5)
- Namiot na depozyty (3x3m)
- namiot techniczny PR SA (3x3m)
- Namiot własny gastronomia sodexo (5x15m)
- namiot 5,3x5,3m
- namiot 5x5m
- namiot 3x6m
- gastronomia namiot 5,3x5,3m
- gastronomia namiot 3x6m
- hala 10x10m
- namiot własny: miasto (5x18m)
- namiot własny: Krosno (4x8m)
- namioty własne: PZU (4x6m i 2 szt. - 3x3m)
- wóz transmisyjny PR SA (na dole przy kontenerze, brama 2 - 2,15 x 6,60m, na pierścieniu 2,15 x 5,20)
- samochód wystawienniczy (3x6m)
- Punkt medyczny**
- beczkowóz (2,5 x 6m)
- dioda (dł. bez dyszla 5,05m, dyszel 1,60m, szer. 2,30 + obrysówki po 13cm z każdej strony Szerokość z wystawionymi łapami minimum po 50cm z każdej strony Wysokosc 2,10m)
- dotatkowe miejsce (wygrodzone bądź nie, bez zadaszenia, pokazy/wystawa - 25 m. kw)
- namiot techniczny Estrady (5,3x5,3m)
- Strefy wypoczynku - sztuczna trawa z ławkami i kocykami (5x10m)
- Toalety (brama nr 1 - 17 szt 1,2x1,2m i 2 szt. 1,8x1,8m, brama nr 2 - 2szt. na namiotami organizatorów, brama 11- 1 szt)
- Riksza z łodami Sodexo (4szt. wymiar 2x2,5m)
- Kawiarenki (2 szt. wymiar 2x2,5m))
- Parking**
- Żyroskop (3,5x3)
- strefa kanapki ławy plus stoliki
- Agregat na przyczepce (2x3)
- Agregat (1x2)
- kran PR SA (4x5m)
- Badania ewaluacyjne

ULICA SIWCA

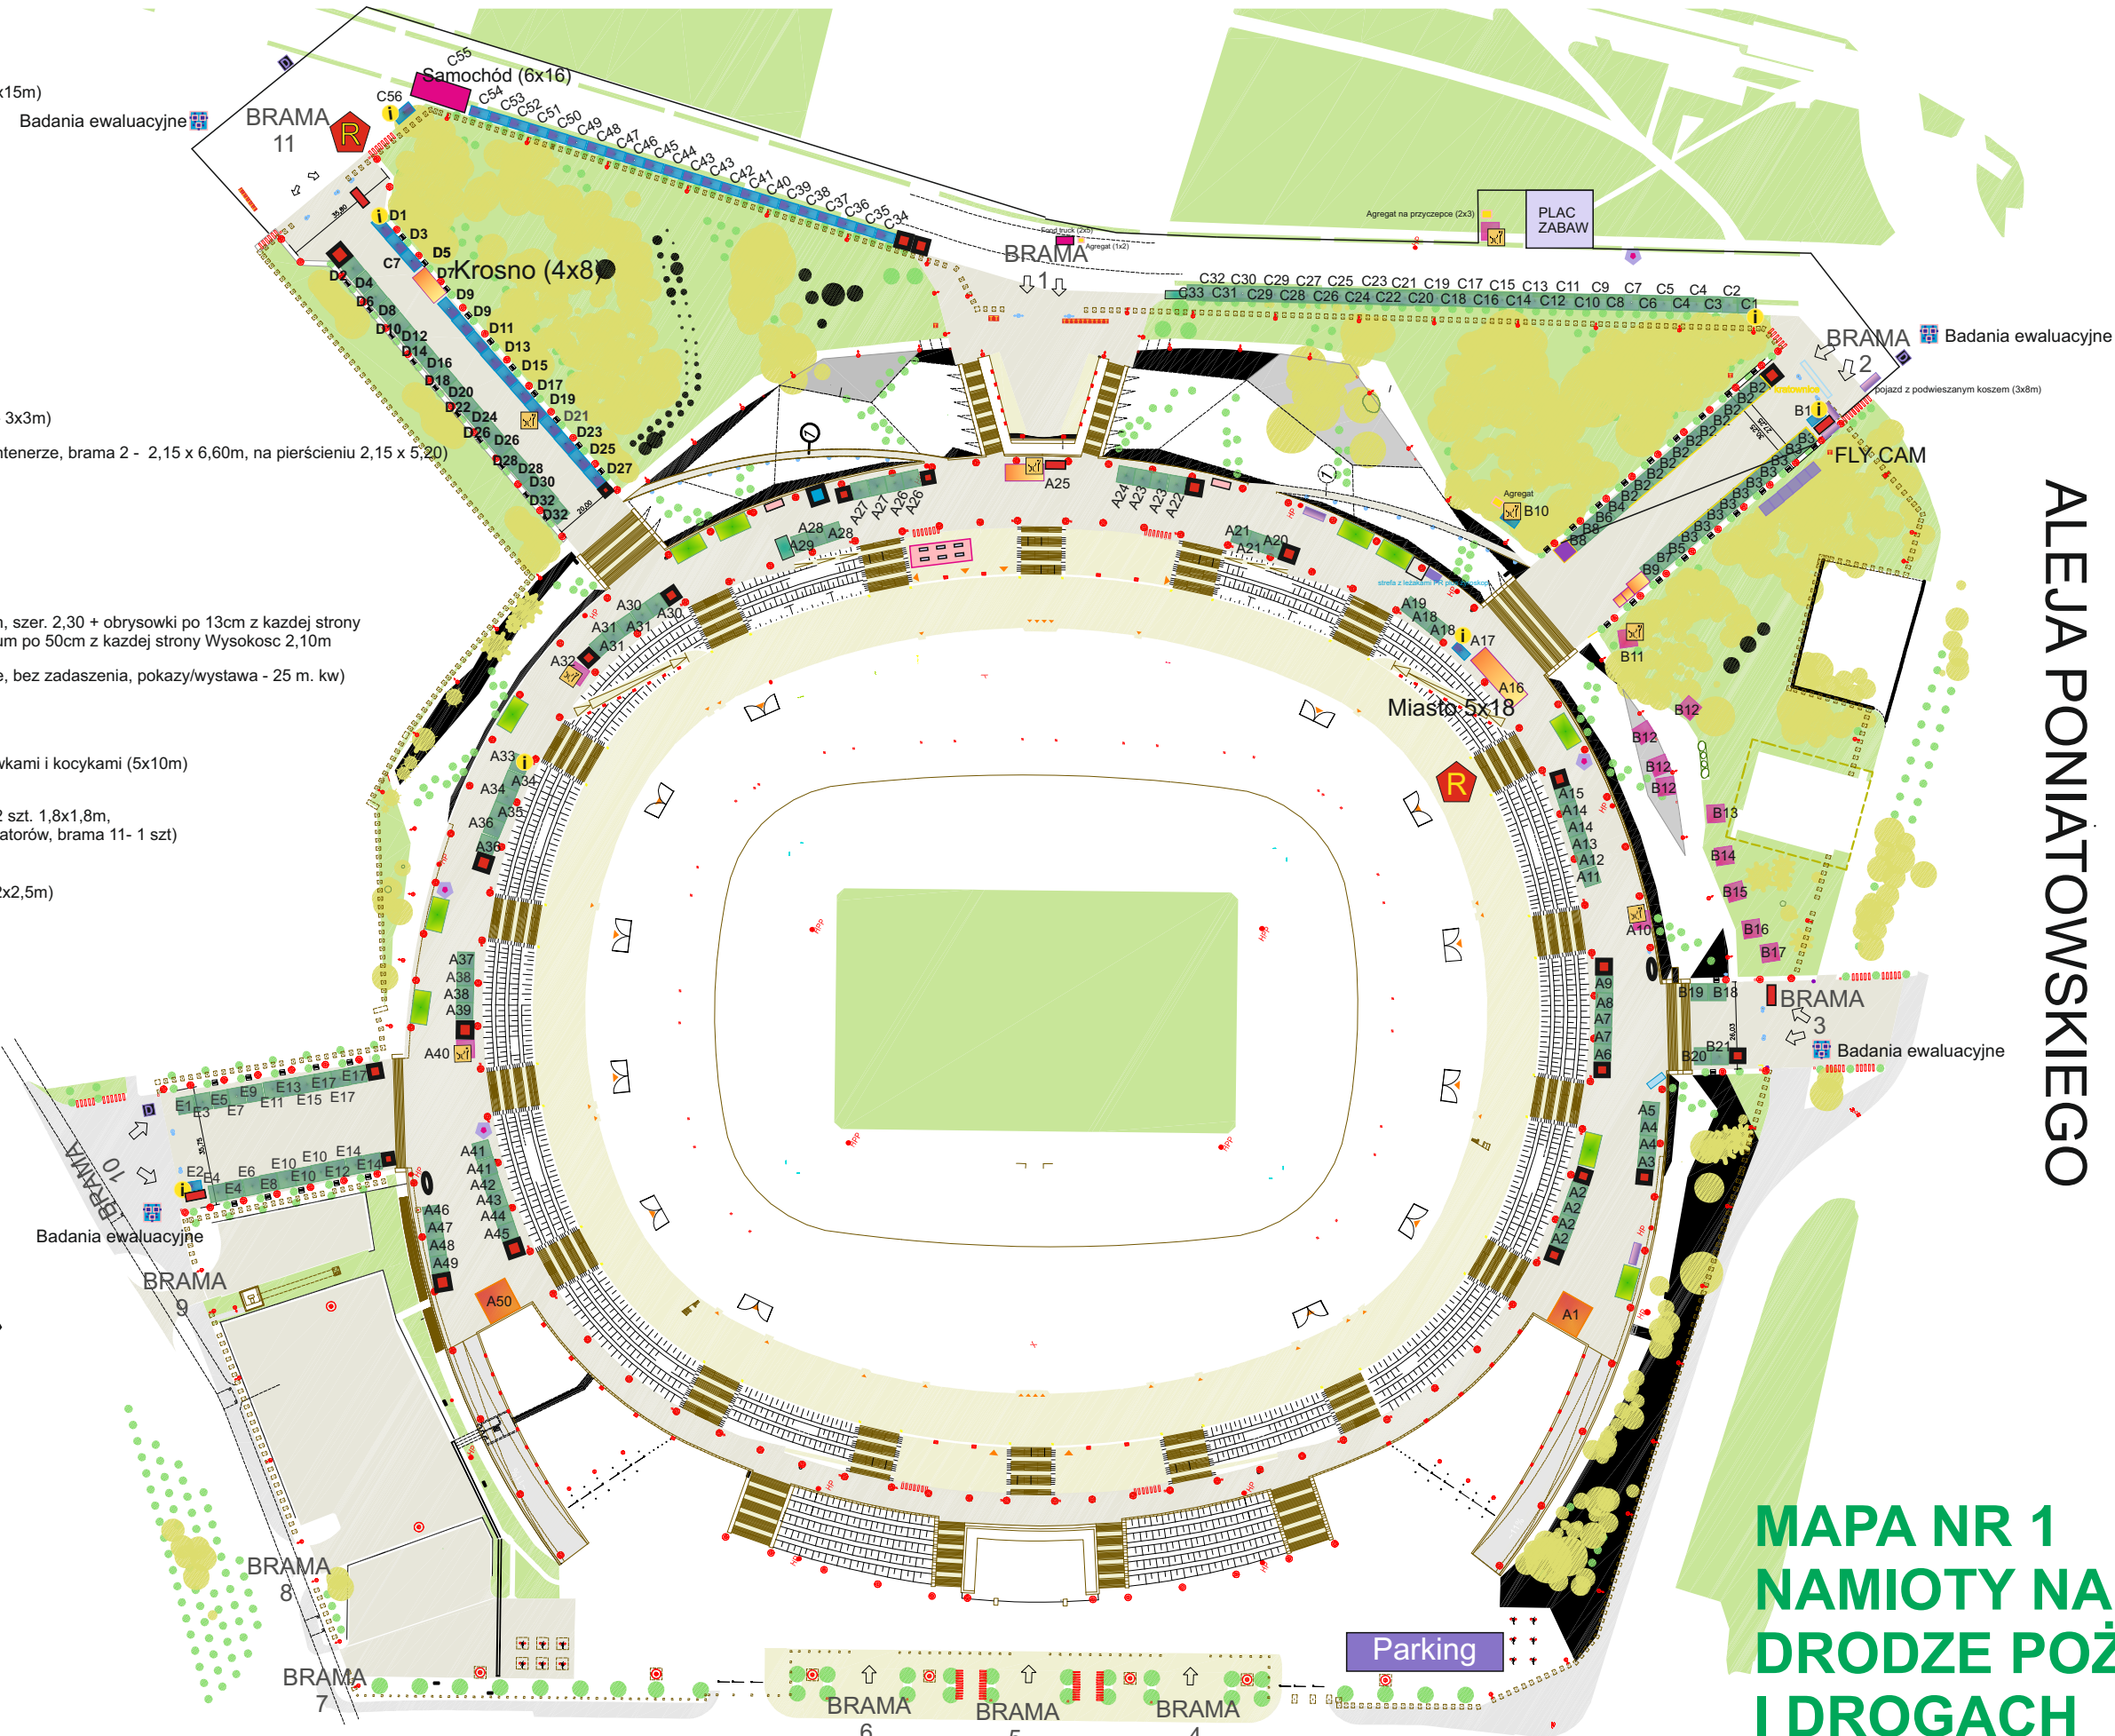

WYBRZEŻE SZCZECIŃSKIE